



# Condicionamentos à instalação de novos estabelecimentos de restauração e bebidas


Morada do requerimento: Rua Brotero, 32

Freguesia: Ajuda


Escala: 1:1 000


Data: 01/08/2025

Número: LXPEX:136534

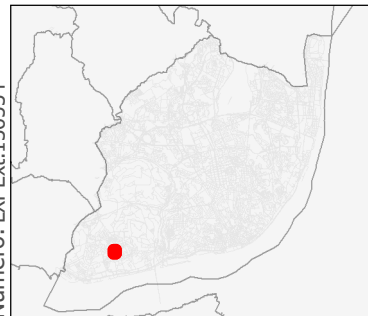

Sistema de Projecção de Coordenadas: ETRS89 PT-TM06 (EPSG: 3763)

 Estabelecimentos de Restauração e de Bebidas com Restrição de Horários

 Área de Restrição de Horários de Estabelecimentos de Restauração

## Resultados da Intersecção Geográfica

Sem resultados



# Alojamento Local - Áreas de contenção



Morada do requerimento: Rua Brotero, 32

Freguesia: Ajuda

Escala: 1:1 000

Data: 01/08/2025

Número: LXPEX:136534

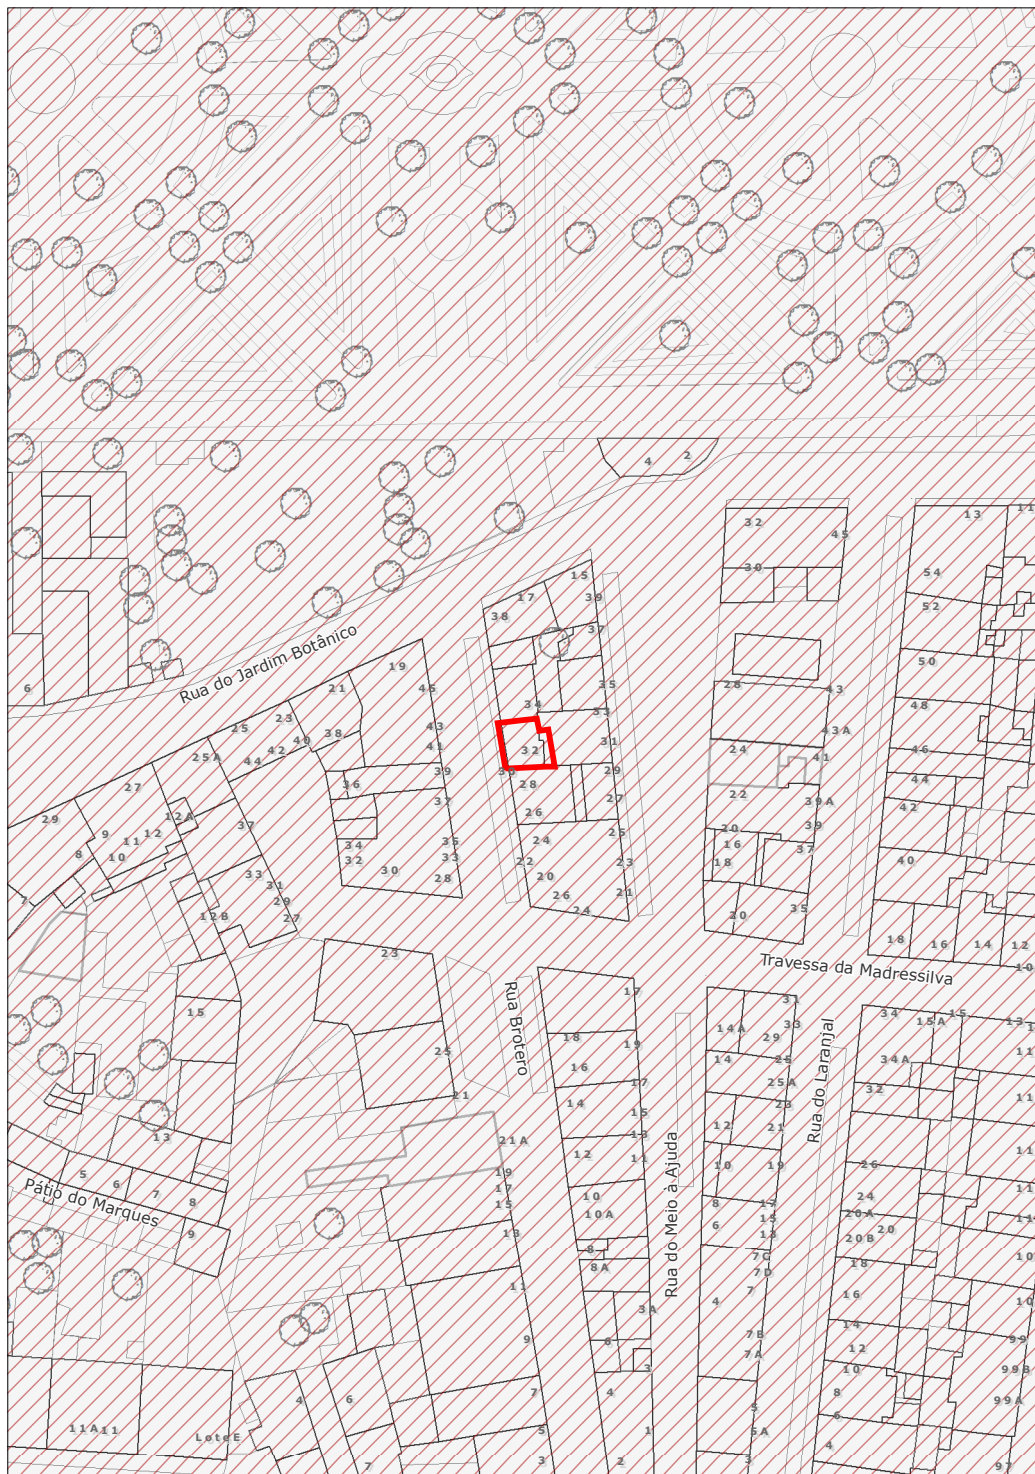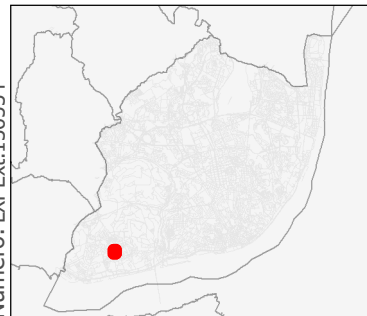




Sistema de Projectão de Coordenadas: ETRS89 PT-TM06 (EPSG: 3763)

## Resultados da Intersecção Geográfica

Alojamento Local - Áreas de suspensão

DESIGNACAO: Ajuda  
CONTENCAO\_MONITORIZACAO:  
Freguesias Suspensas  
LEGISLACAO: Deliberação 123/AML  
de 22 de Março de 2022  
publicada no 2º Suplemento do  
Boletim Municipal 1469 de 14 de  
Abril de 2022

-  Área de Contenção Absoluta
-  Área de Contenção Relativa
-  Freguesias Suspensas